



PLANAUSZUG		M: 1:25 000
LANDRATSAMT REGENSBURG Altmühlstraße 3 93059 Regensburg Tel.: +49 (0)941 4009-0 Fax: +49 (0)941 4009-299		
Erstellt von Forster Alisa	Erstellungsdatum 21.02.2022	
Für die Richtigkeit, Aktualität und Vollständigkeit der Daten wird keine Gewähr übernommen		

Geobasisdaten © Bayerische Vermessungsverwaltung
 Darstellung der Flurkarte als Eigentumsnachweis nicht geeignet

Schematafel 1

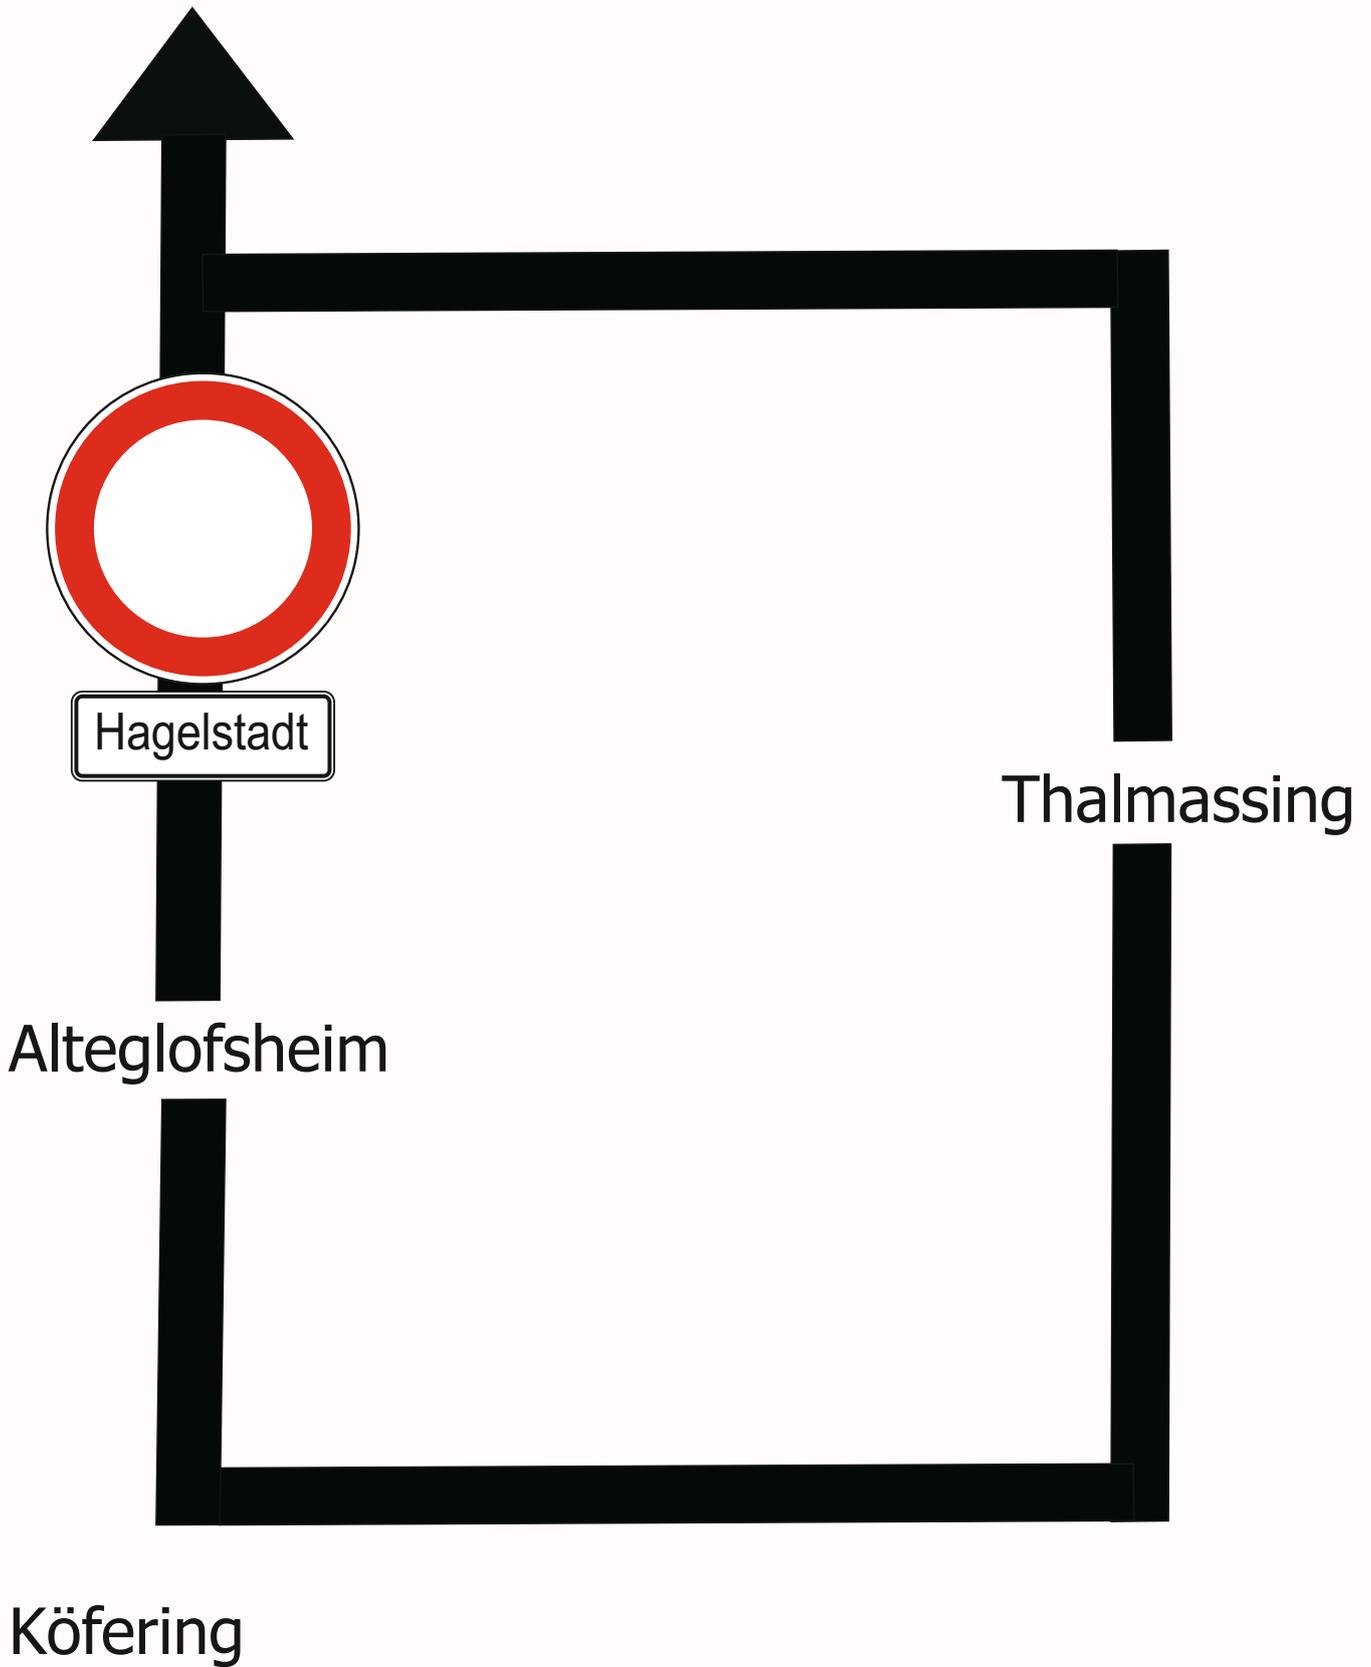

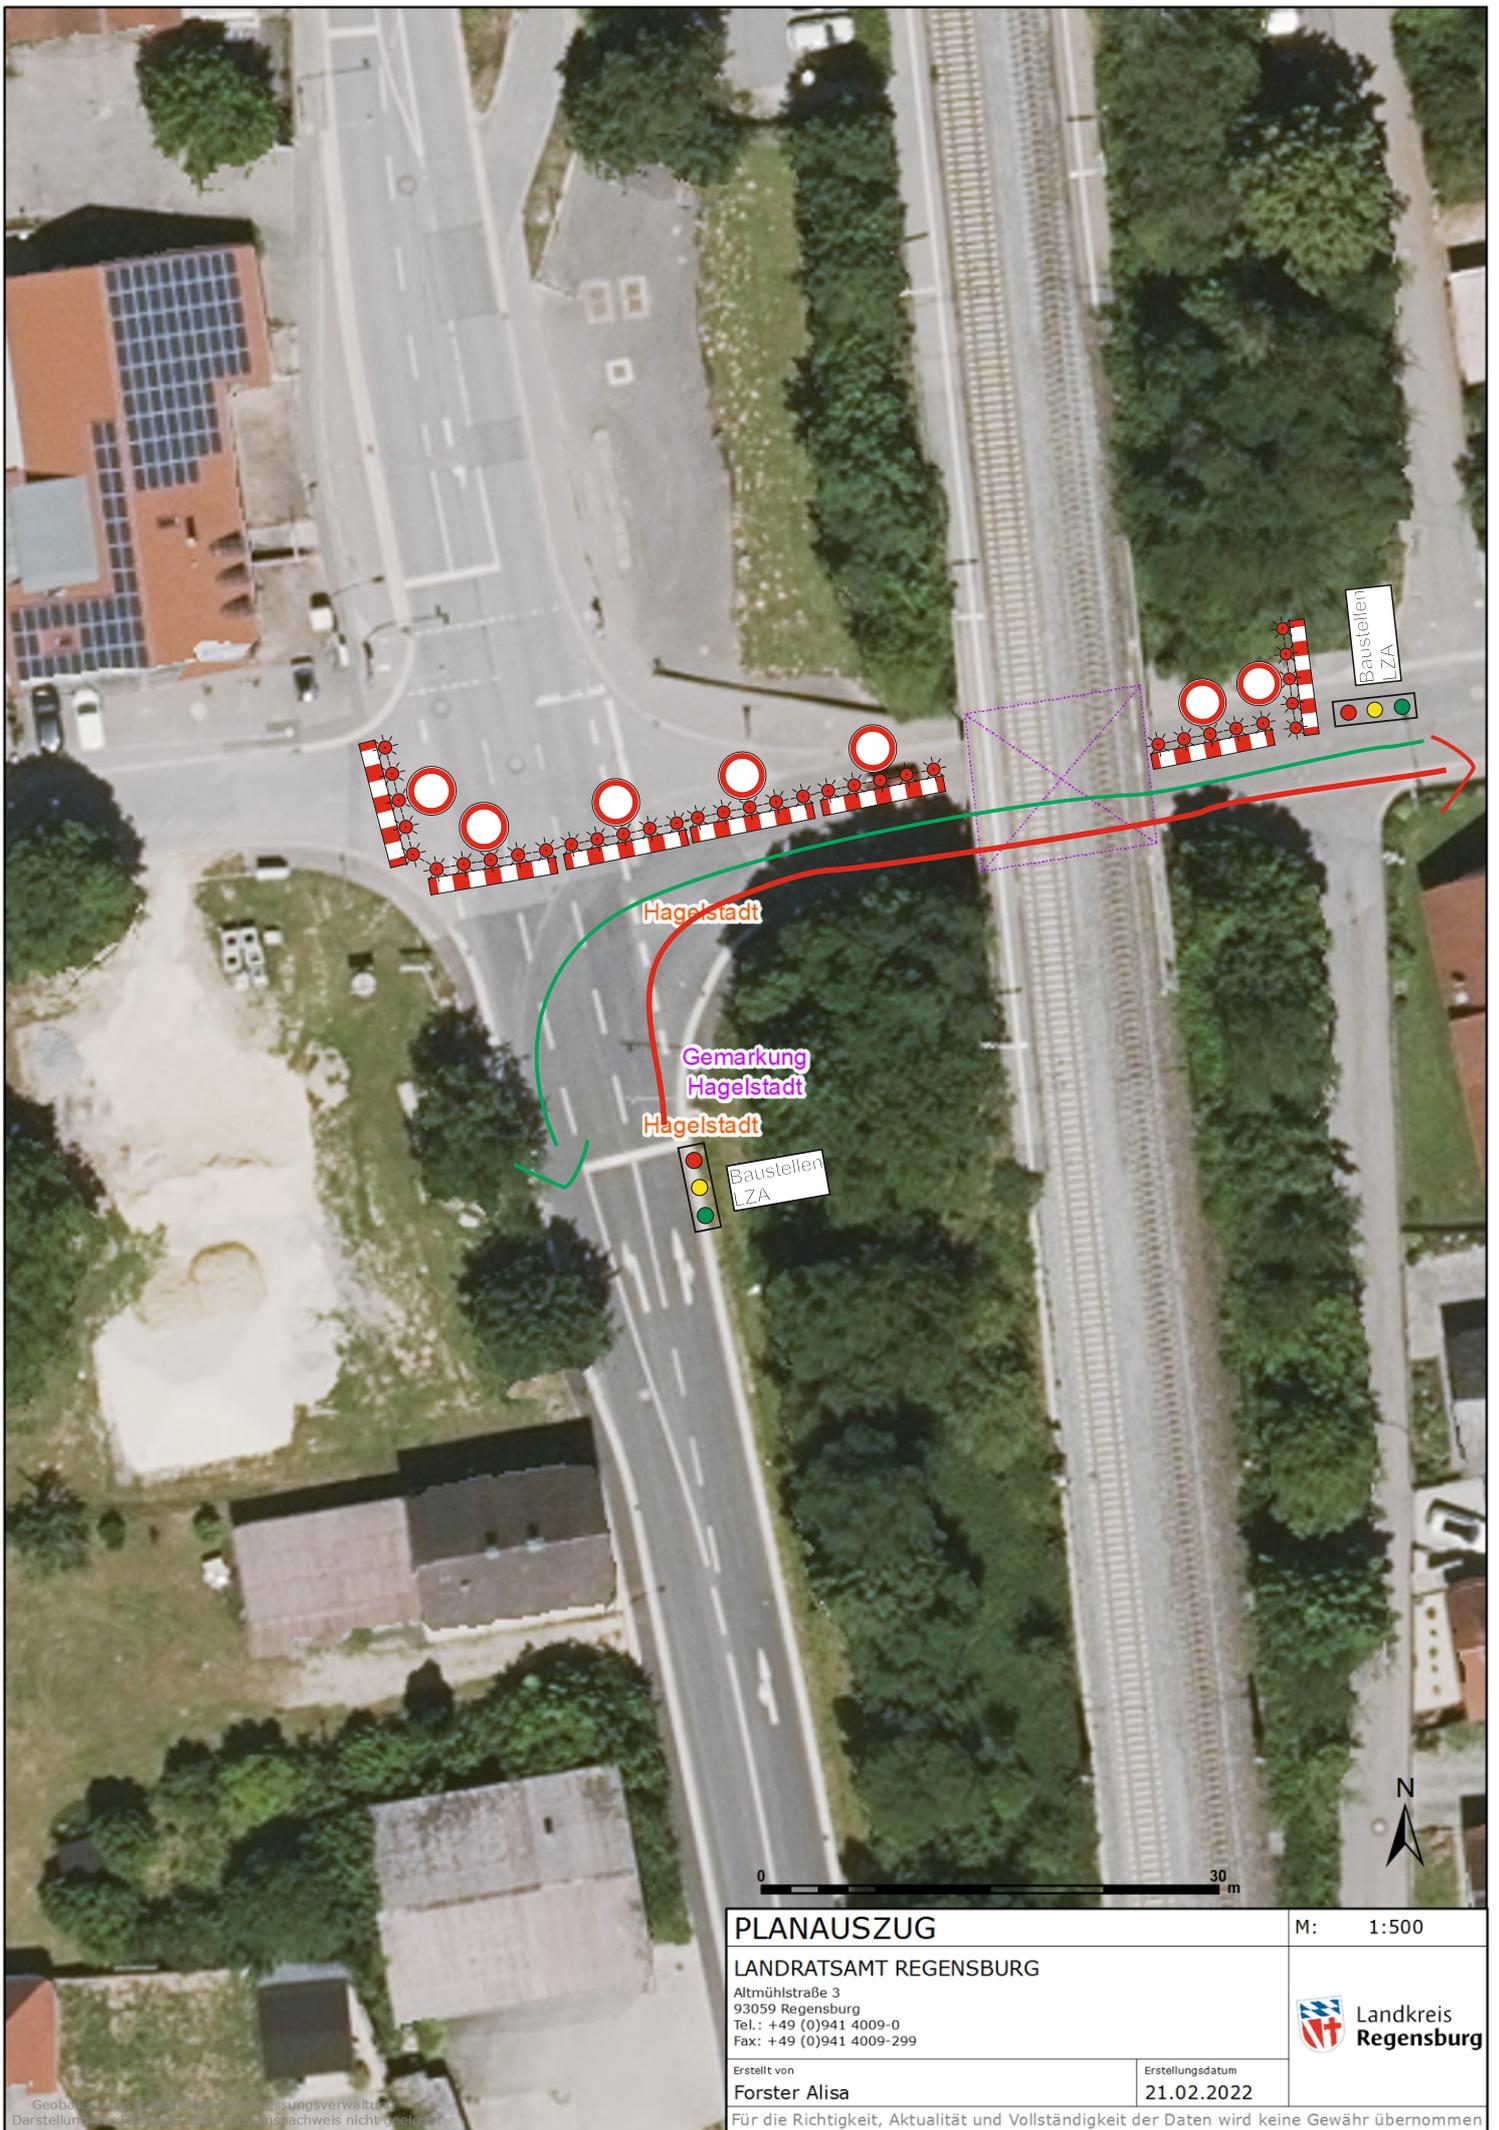

PLANAUSZUG

M: 1:500

LANDRATSAMT REGENSBURG

Altmühlstraße 3
 93059 Regensburg
 Tel.: +49 (0)941 4009-0
 Fax: +49 (0)941 4009-299



Erstellt von
Forster Alisa

Erstellungsdatum
21.02.2022

Für die Richtigkeit, Aktualität und Vollständigkeit der Daten wird keine Gewähr übernommen