



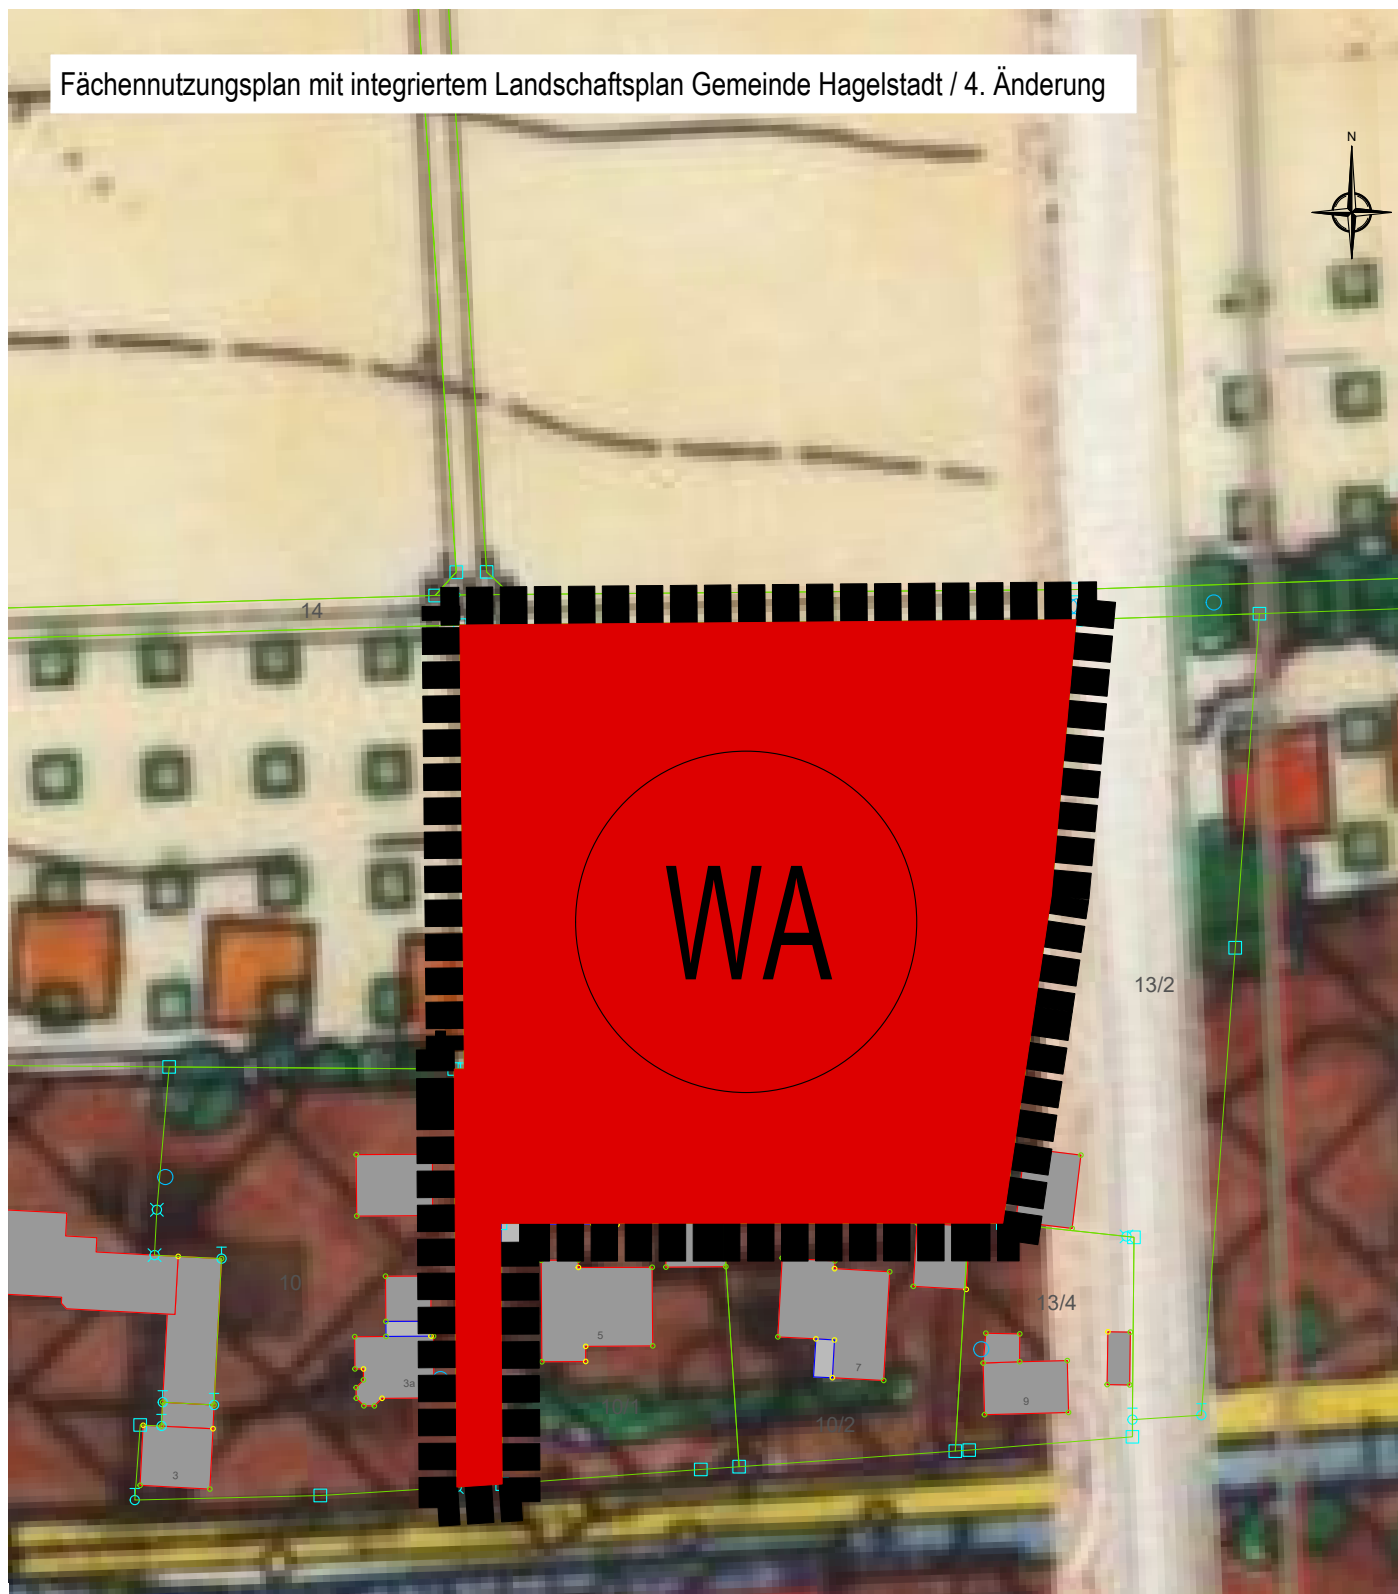

Fächennutzungsplan mit integriertem Landschaftsplan Gemeinde Hagelstadt / 4. Änderung

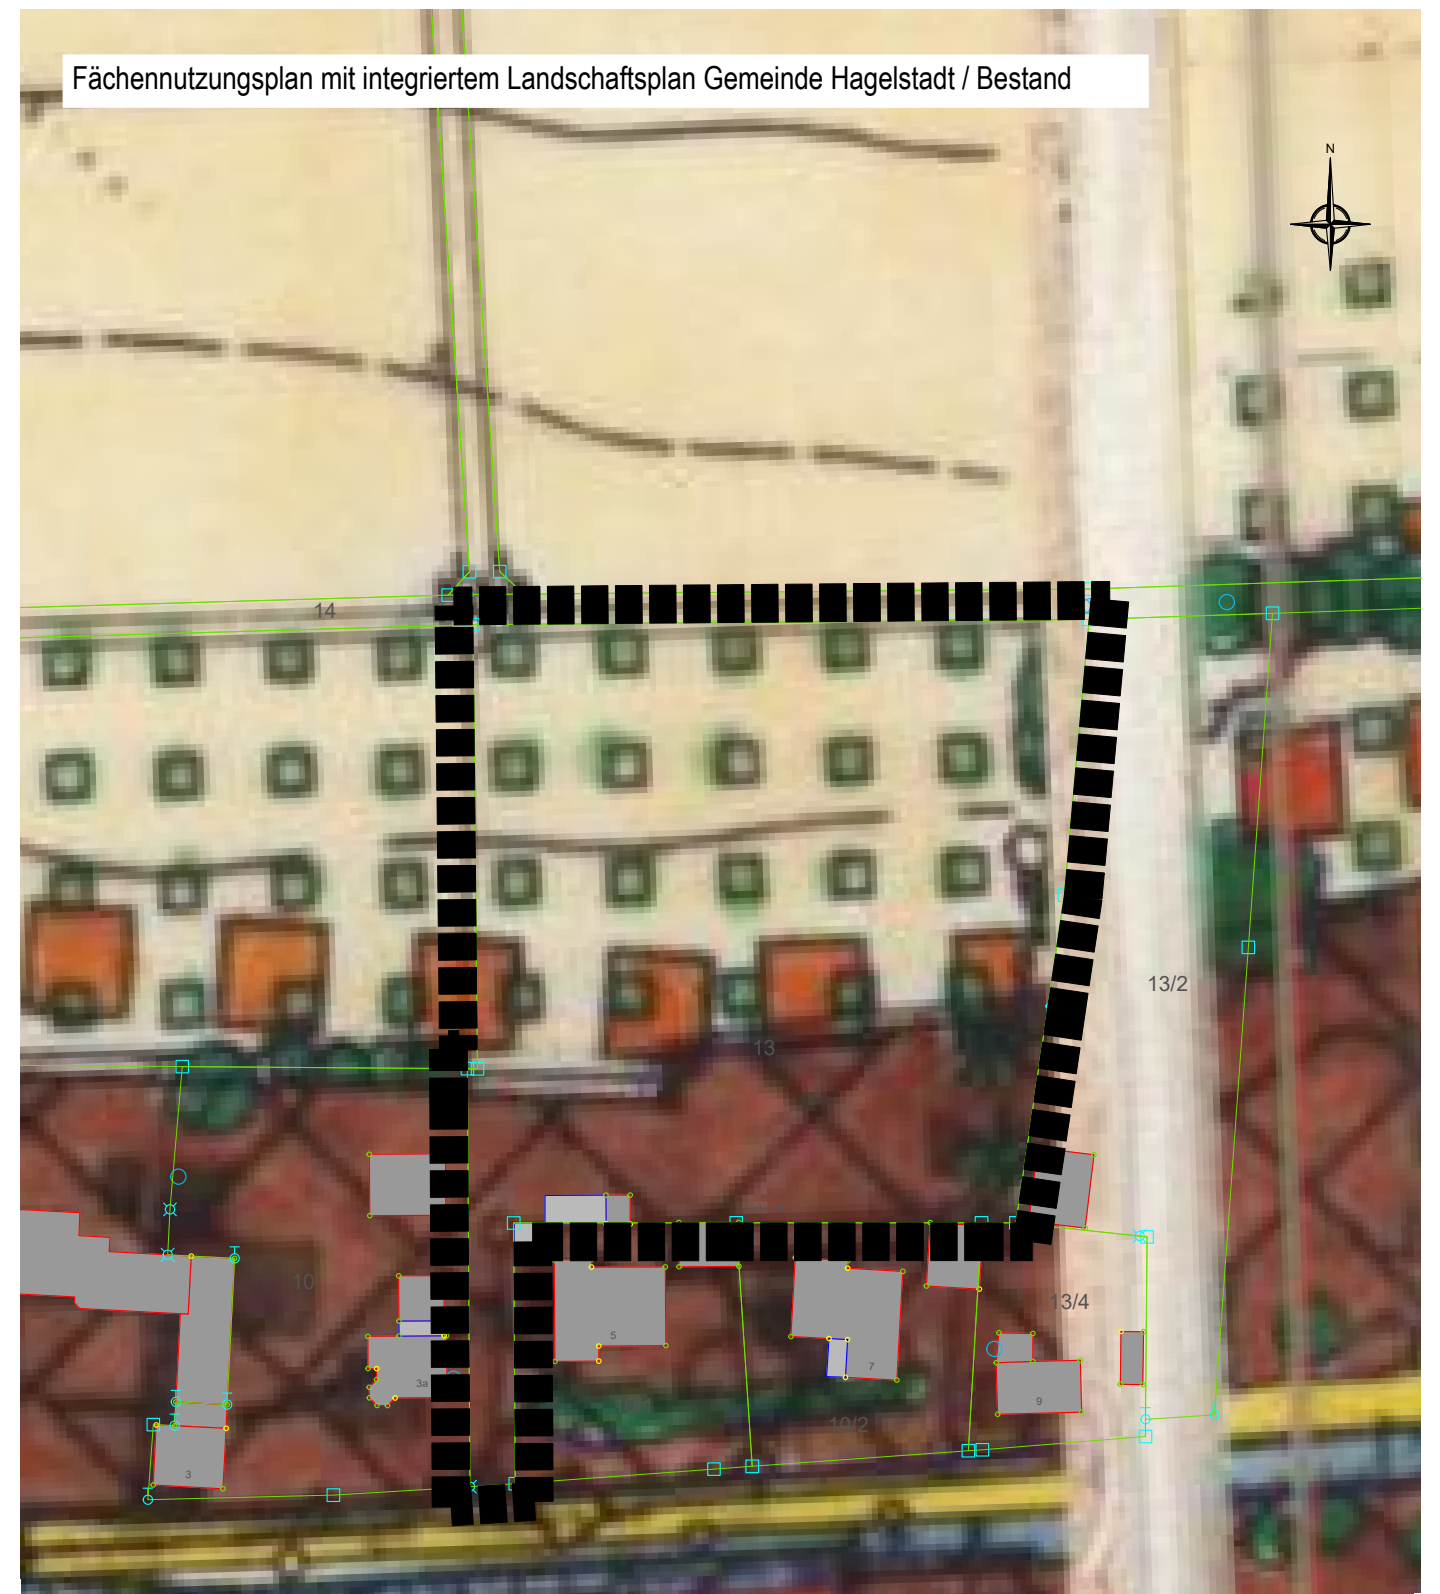

Fächennutzungsplan mit integriertem Landschaftsplan Gemeinde Hagelstadt / Bestand



Zeichenerklärung

-  Allgemeines Wohngebiet WA (§ 4 BauNVO)
-  Geltungsbereich der Änderung

Die übrigen Planzeichen entsprechen dem gültigen Flächennutzungsplan mit integriertem Landschaftsplan Gemeinde Hagelstadt